

LIEU:

Utopia 1

PROJET:

DATE CRÉATION:
16.11.17

ÉCHELLE: 1/100


DATE MAJ:
16.11.17

FORMAT PAPIER:

DATE IMP:
16/11/17

A3

ŒUVRE:

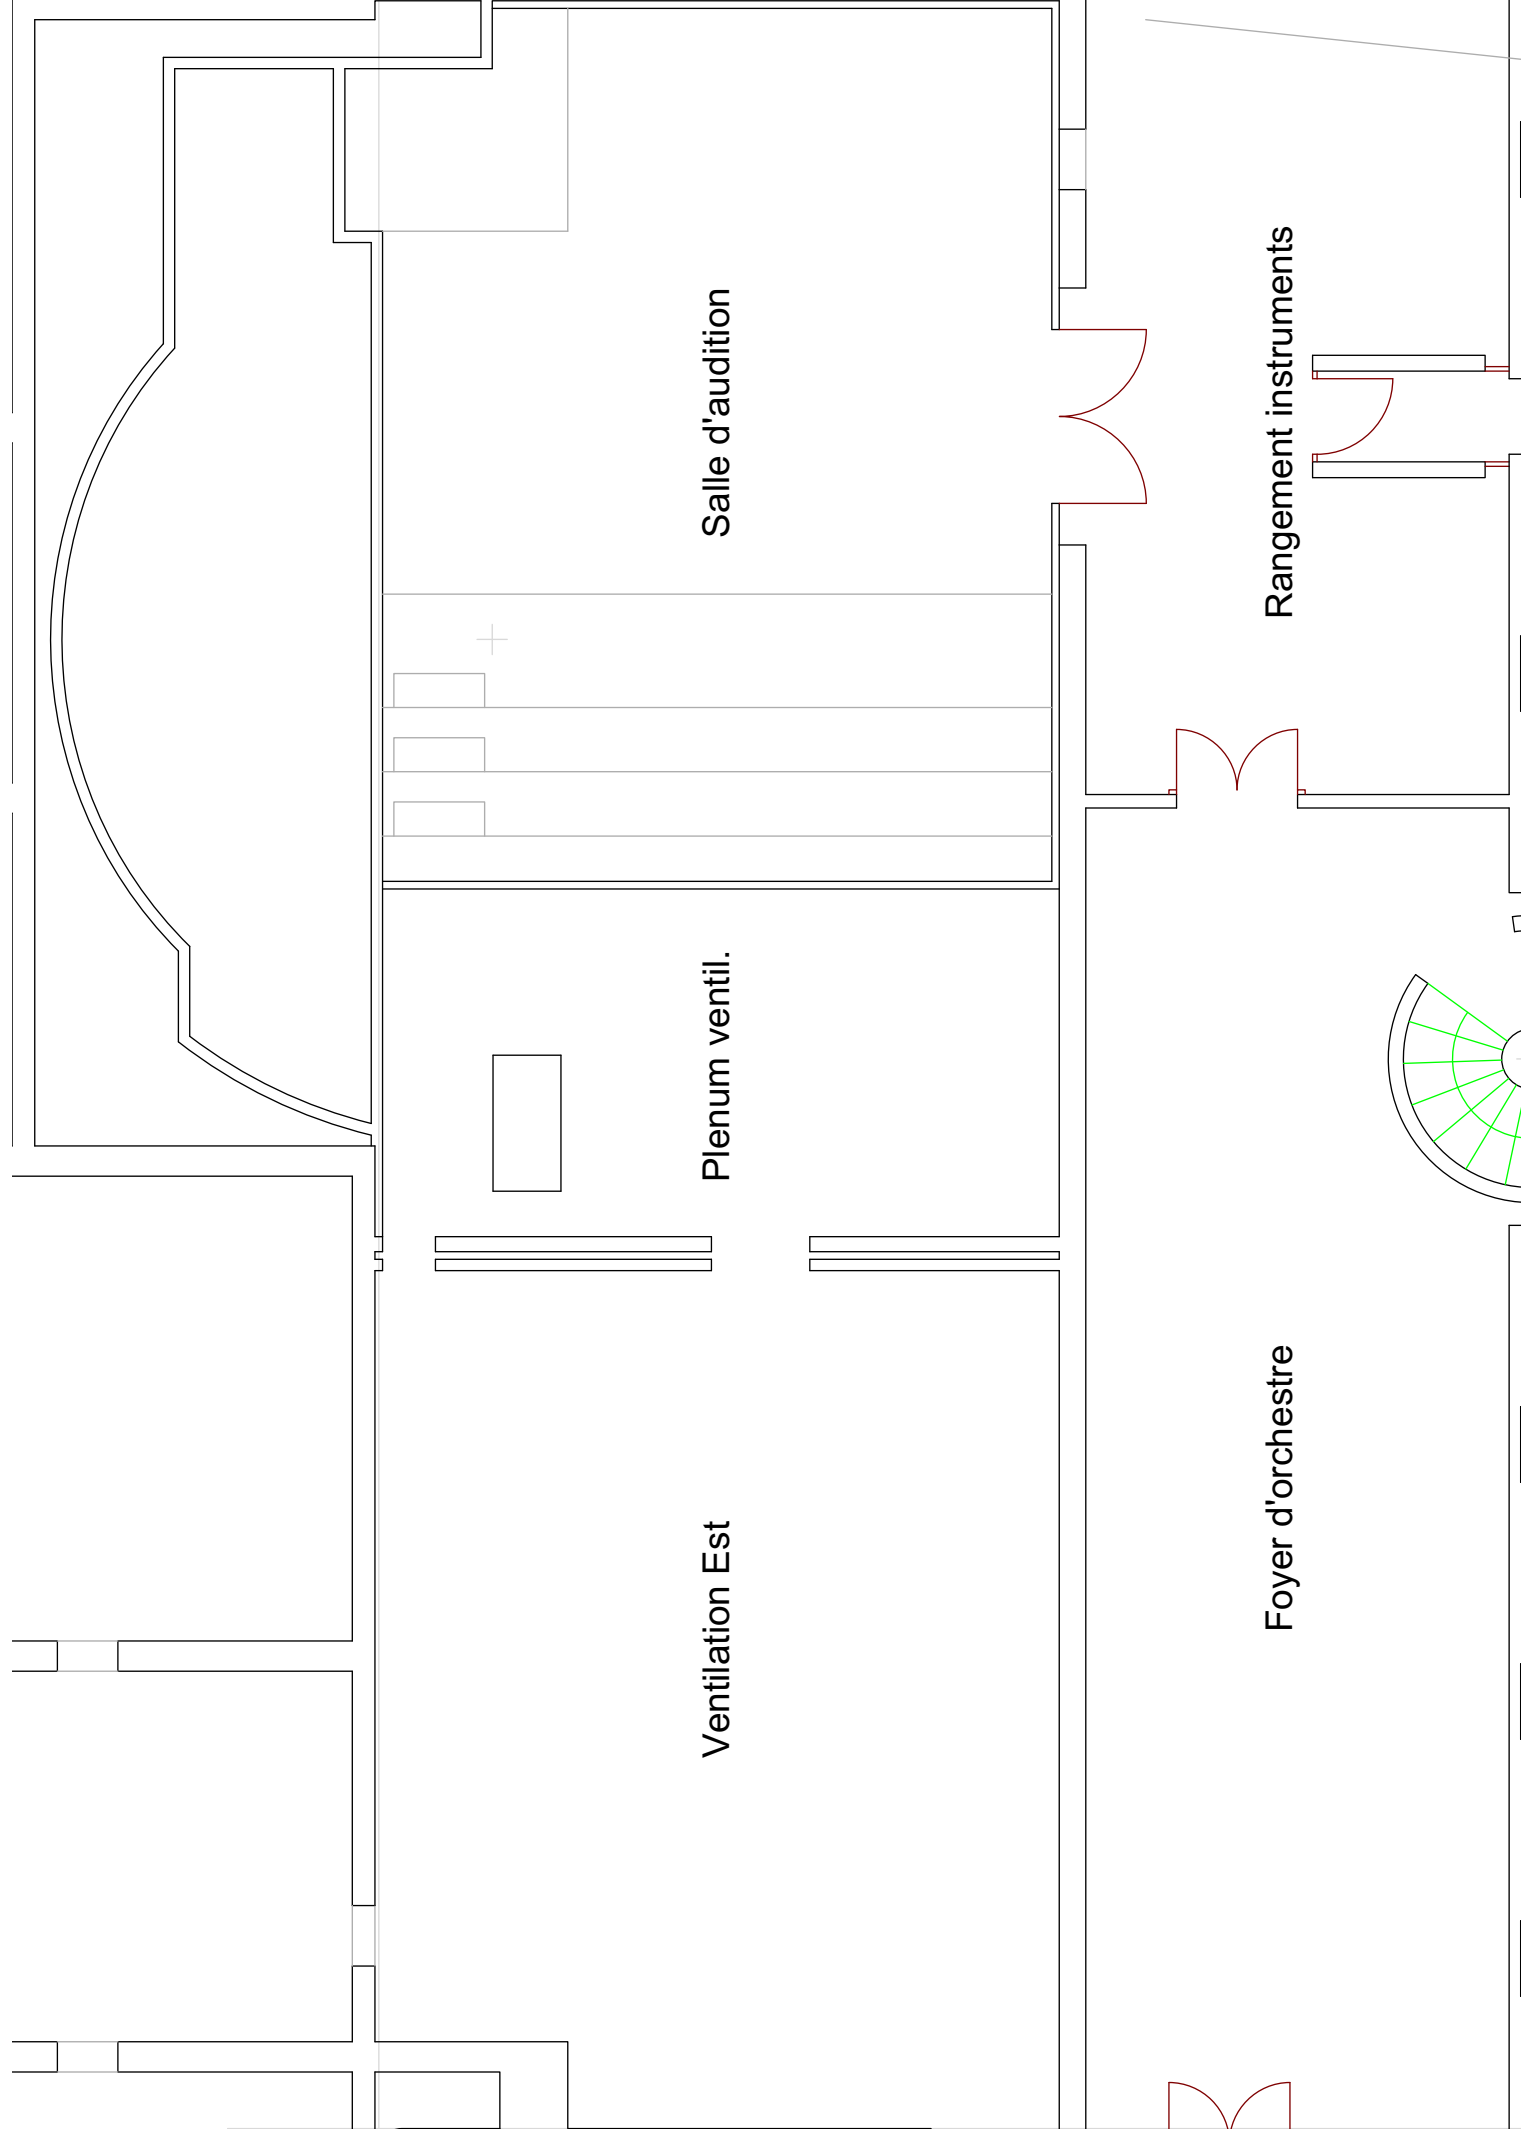

AUTEUR PLAN:

Matthieu Obrist

RESPONSABLE PLAN:

Matthieu Obrist

REMARQUE:

CONTACT:

Matthieu Obrist 021.321.81.71
079.921.34.69

matthieu.obrist@hemu-cl.ch

Fondation du

Conservatoire de Lausanne

rue de la Grotte 2

case postal 5700

CH-1002 Lausanne